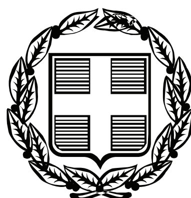


ΕΦΗΜΕΡΙΣ ΤΗΣ ΚΥΒΕΡΝΗΣΕΩΣ

ΤΗΣ ΕΛΛΗΝΙΚΗΣ ΔΗΜΟΚΡΑΤΙΑΣ

ΤΕΥΧΟΣ ΤΕΤΑΡΤΟ **Αρ. Φύλλου 283**

27 Ιουνίου 2007

ΠΕΡΙΕΧΟΜΕΝΑ

ΑΠΟΦΑΣΕΙΣ

ΑΠΟΦΑΣΕΙΣ

Αριθμ. 9033/296 (1)

Έγκριση καθορισμού Οριογραμμής τμήματος Ρέματος διερχόμενου της ιδιοκτησίας του Ράπτη Ευστράτιου στον οικισμό «Βαφειό» του Δήμου Μήθυμνας, Νήσου Λέσβου.

Ο ΓΕΝΙΚΟΣ ΓΡΑΜΜΑΤΕΑΣ ΠΕΡΙΦΕΡΕΙΑΣ
ΒΟΡΕΙΟΥ ΑΙΓΑΙΟΥ

Έχοντας υπόψη:

1. Το ν. 3200/1955 περί διοικητικής αποκέντρωσης, όπως τροποποιήθηκε και συμπληρώθηκε μεταγενέστερα.

2. Τις διατάξεις του π.δ. 39/1983 περί μεταβιβάσεως αρμοδιοτήτων του Υπουργού Δημ.Έργων στις Περιφερειακές Υπηρεσίες.

3. Τις διατάξεις του άρθρου 66 του ν. 1622/1986 «περί Τοπικής Αυτοδιοίκησης, Περιφερειακής Ανάπτυξης και δημοκρατικού προγραμματισμού» όπως αντικαταστάθηκαν με τις διατάξεις της παρ. 5 του άρθρου 33 του ν. 1832/1989.

4. Τις διατάξεις του ν. 2503/1997 «Διοίκηση, οργάνωση, στελέχωση της Περιφέρειας, ρύθμιση θεμάτων για την Τοπική Αυτοδιοίκηση και άλλες διατάξεις».

5. Την υπ' αριθμ. 33/1998 εγκύκλιο του Υ.ΠΕ.ΧΩ.Δ.Ε. «Αστυνόμευση ρεμάτων και συντήρηση αντπτλ/κών έργων».

6. Το ν. 3010/2002 «Εναρμόνιση του ν. 1650/1988 με τις οδηγίες 97/11 Ε.Ε & 96/61 Ε.Ε διαδικασία οριοθέτησης και ρυθμίσεις θεμάτων για τα υδατορέματα και άλλες διατάξεις».

7. Το από 23.3.2007/αρ.πρωτ. Τ.Δ.2097 έγγραφο της ΔΤΥΝΑ Λέσβου που μας απέστειλε τα εγκεκριμένα τοπογραφικά διαγράμματα της οριοθέτησης του ρέματος διερχόμενου της ιδιοκτησίας του Ράπτη Ευστράτιου στον οικισμό «Βαφειό» του Δήμου Μήθυμνας, Νήσου Λέσβου.

8. Το υπ' αριθμ. 41/2007 απόσπασμα πρακτικού του Δημοτικού Συμβουλίου Μήθυμνας που γνωμοδοτεί θετικά για την οριοθέτηση του εν θέματι ρέματος.


9. Την από 8.2.2007 έκθεση οριοθέτησης του Τμήματος Εγγ/κών - Υδρ/κών Έργων και Έργων Περιβάλλοντος της Δ.Τ.Υ.Ν.Α. Λέσβου, αποφασίζουμε:

Εγκρίνουμε τον καθορισμό της Οριογραμμής τμήματος Ρέματος διερχόμενου της ιδιοκτησίας του Ράπτη Ευστράτιου στον οικισμό «Βαφειό» του Δήμου Μήθυμνας, Νήσου Λέσβου, σύμφωνα με τα στοιχεία της Υδρολογικής μελέτης Οριογραμμής τμήματος Ρέματος στην παραπάνω περιοχή του Δήμου Μήθυμνας και σύμφωνα με το από Νοέμβριο 2006 Τοπογραφικό διάγραμμα του Τοπογράφου Μηχανικού Μιχαήλ Χατζέλη, όπως αυτή ελέγχθηκε και θεωρήθηκε από την Δ.Τ.Υ.Ν.Α. Λέσβου.

Η απόφαση αυτή να δημοσιευθεί στην Εφημερίδα της Κυβερνήσεως.

Μυτιλήνη, 29 Μαΐου 2007

Ο Γενικός Γραμματέας Περιφέρειας κ.α.α.
Ο Γενικός Διευθυντής
ΓΕΩΡΓΙΟΣ ΒΑΘΡΑΚΟΥΛΗΣ

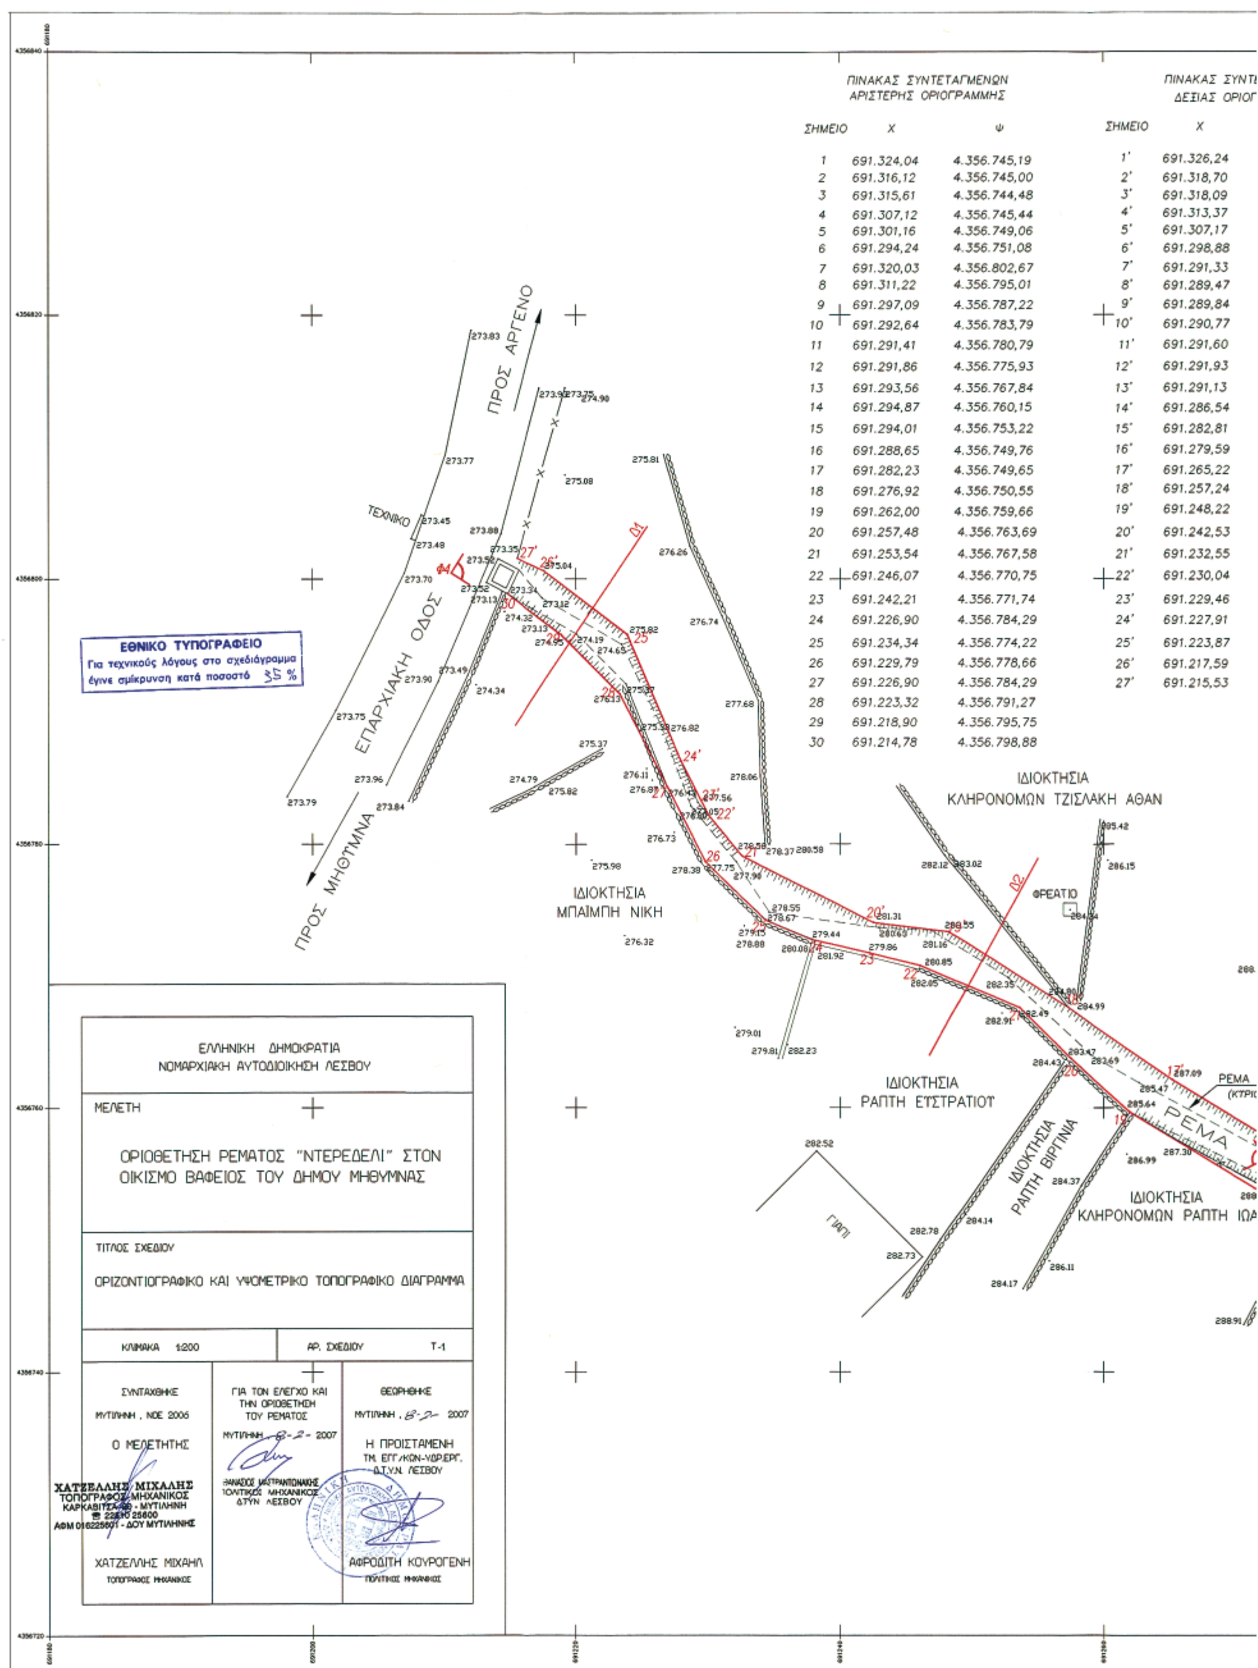


ΠΙΝΑΚΑΣ ΣΥΝΤΕΤΑΓΜΕΝΩΝ ΑΡΙΣΤΕΡΗΣ ΟΡΙΟΓΡΑΜΜΗΣ

ΣΗΜΕΙΟ	Χ	Ψ
1	691.324,04	4.356.745,19
2	691.316,12	4.356.745,00
3	691.315,61	4.356.744,48
4	691.307,12	4.356.745,44
5	691.301,16	4.356.749,06
6	691.294,24	4.356.751,08
7	691.320,03	4.356.802,67
8	691.311,22	4.356.795,01
9	691.297,09	4.356.787,22
10	691.292,64	4.356.783,79
11	691.291,41	4.356.780,79
12	691.291,86	4.356.775,93
13	691.293,56	4.356.767,84
14	691.294,87	4.356.760,15
15	691.294,01	4.356.753,22
16	691.288,65	4.356.749,76
17	691.282,23	4.356.749,65
18	691.276,92	4.356.750,55
19	691.262,00	4.356.759,66
20	691.257,48	4.356.763,69
21	691.253,54	4.356.767,58
22	691.246,07	4.356.770,75
23	691.242,21	4.356.771,74
24	691.226,90	4.356.784,29
25	691.234,34	4.356.774,22
26	691.229,79	4.356.778,66
27	691.226,90	4.356.784,29
28	691.223,32	4.356.791,27
29	691.218,90	4.356.795,75
30	691.214,78	4.356.798,88

ΠΙΝΑΚΑΣ ΣΥΝΤ ΔΕΞΙΑΣ ΟΡΙΟΓ

ΣΗΜΕΙΟ	Χ
1'	691.326,24
2'	691.318,70
3'	691.318,09
4'	691.313,37
5'	691.307,17
6'	691.298,88
7'	691.291,33
8'	691.289,47
9'	691.289,84
10'	691.290,77
11'	691.291,60
12'	691.291,93
13'	691.291,13
14'	691.286,54
15'	691.282,81
16'	691.279,59
17'	691.265,22
18'	691.257,24
19'	691.248,22
20'	691.242,53
21'	691.232,55
22'	691.230,04
23'	691.229,46
24'	691.227,91
25'	691.223,87
26'	691.217,59
27'	691.215,53

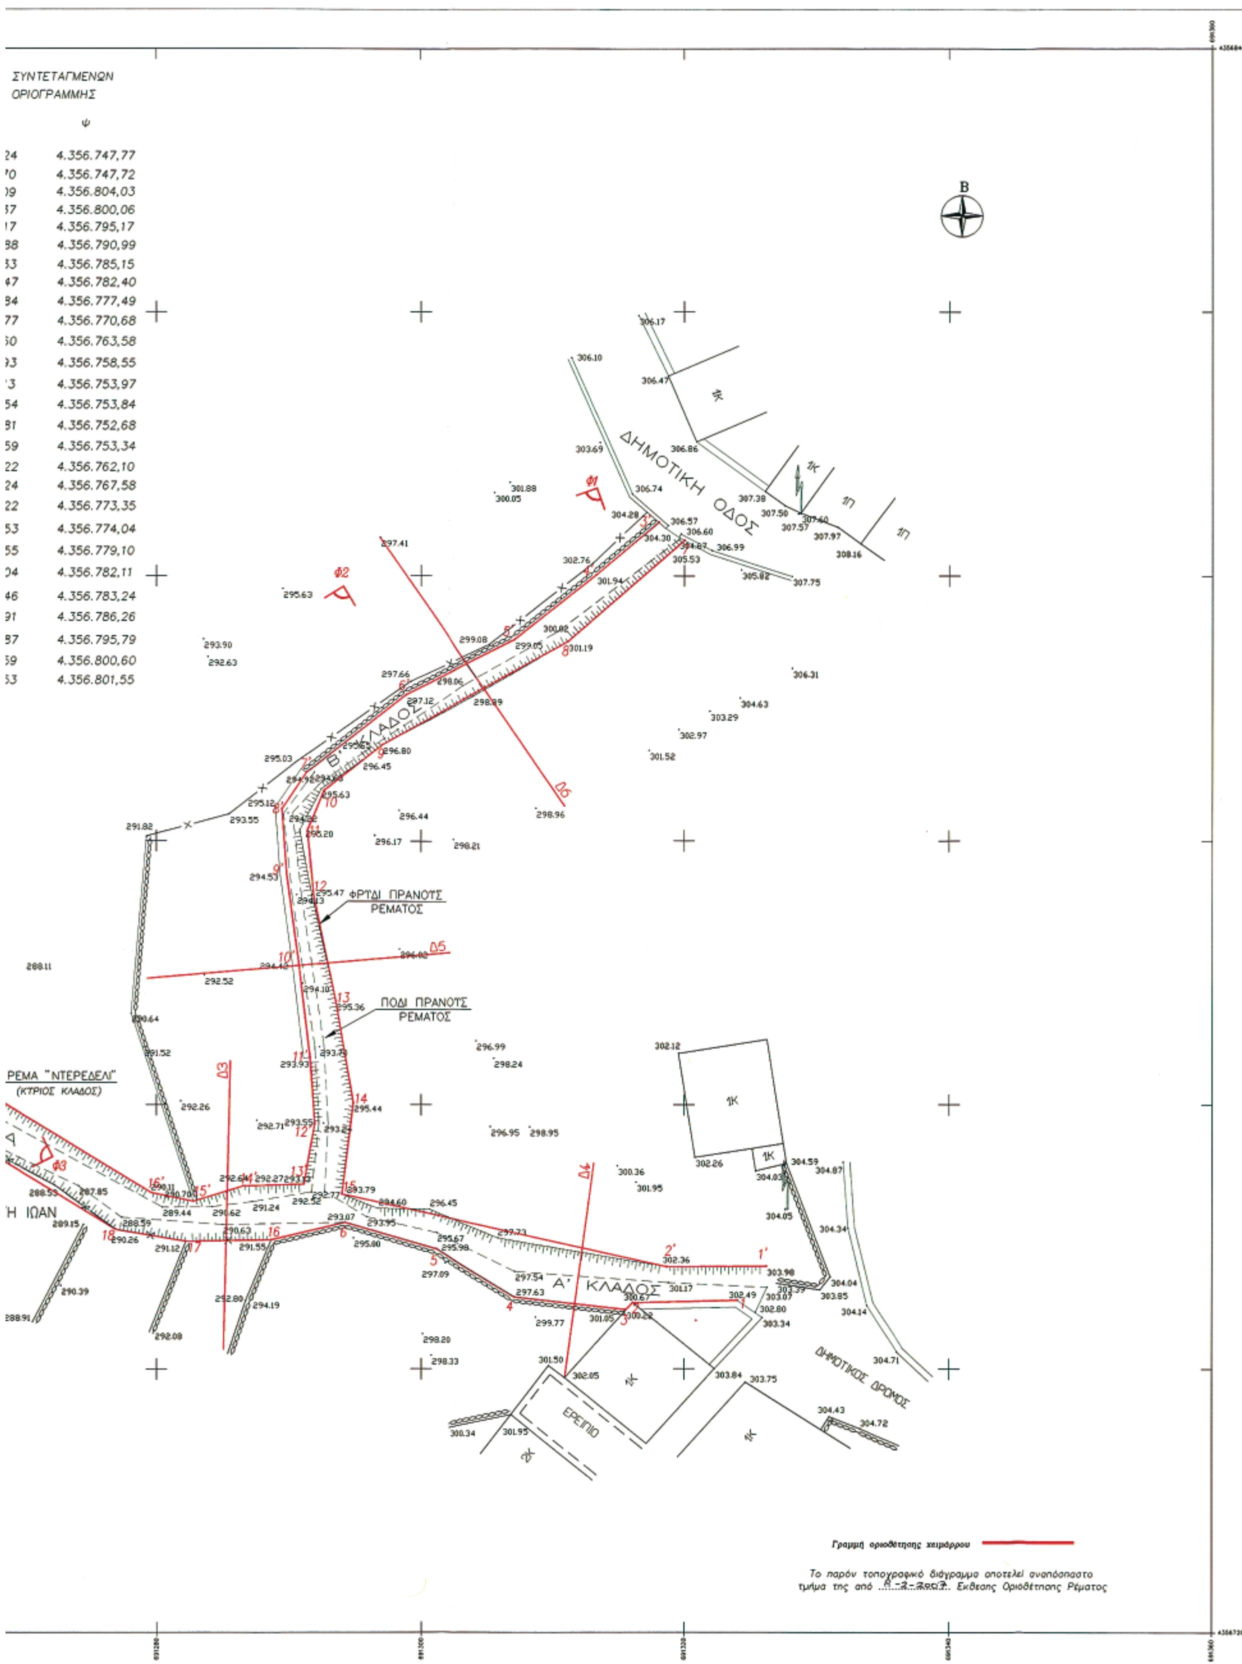
ΣΥΝΤΕΤΑΓΜΕΝΩΝ
ΟΡΙΟΓΡΑΜΜΗΣ
Ψ
4.356.747,77
4.356.747,72
4.356.804,03
4.356.800,06
4.356.795,17
4.356.790,99
4.356.785,15
4.356.782,40
4.356.777,49
4.356.770,68
4.356.763,58
4.356.758,55
4.356.753,97
4.356.753,84
4.356.752,68
4.356.753,34
4.356.762,10
4.356.767,58
4.356.773,35
4.356.774,04
4.356.779,10
4.356.782,11
4.356.783,24
4.356.786,26
4.356.795,79
4.356.800,60
4.356.801,55
Β
ΔΗΜΟΤΙΚΗ ΟΔΟΣ
Β' ΚΛΑΔΟΣ
ΦΡΥΔΙ ΠΡΑΝΟΥΣ ΡΕΜΑΤΟΣ
ΠΟΔΙ ΠΡΑΝΟΥΣ ΡΕΜΑΤΟΣ
ΡΕΜΑ "ΝΤΕΡΕΔΕΛΙ"
(ΚΥΡΙΟΣ ΚΛΑΔΟΣ)
Α' ΚΛΑΔΟΣ
ΔΗΜΟΤΙΚΟΣ ΔΡΟΜΟΣ
ΕΡΕΙΠΙΟ
Γραμμή οριοθέτησης χειμάρρου
Το παρόν τοπογραφικό διάγραμμα αποτελεί αναπόσπαστο
τμήμα της από ... Έκθεσης Οριοθέτησης Ρέματος

Αριθμ. ΔΠΠ 2773 (2)

Καθορισμός χρήσεων παραχωρούμενων δημόσιων εκτάσεων.

Ο ΝΟΜΑΡΧΗΣ ΡΟΔΟΠΗΣ

Έχοντας υπόψη:

1. Τις διατάξεις του άρθρου 62 του π.δ. 30/1996 (ΦΕΚ 21Α/1996).

2. Τις διατάξεις του άρθρου 6 του ν.δ. 221/1974.

3. Τις διατάξεις του άρθρου 3 του ν. 1512/1985 περί καθορισμού χρήσεων παραχωρούμενων δημόσιων εκτάσεων.

4. Το υπ' αριθμ. 4979/9.5.2007 έγγραφο της Δ/νσης Γεωργικής Ανάπτυξης Περιφέρειας ΑΜ-Θ, με το οποίο ζητείται ο καθορισμός χρήσης γης για το υπ'αρίθμ. 477α χέρσο κοινόχρηστο τεμάχιο έκτασης 4000 τ.μ. του αγροκτήματος Χαμηλού Ν. Ροδόπης, προοριζόμενο να παραχωρηθεί στην Σαμπριέ Αλή Ογλού του Μουσά κάτοικο Βελκίου Ν. Ροδόπης για την ανέγερση σταβλικών εγκαταστάσεων στέγασης 200 προβάτων.

5 Το υπ'αρίθμ. 11082/16.8.2006 έγγραφο της Δ/νσης Αγροτικής Ανάπτυξης Ν. Ροδόπης.

6. Το υπ'αρίθμ. 515/9.6.2006 έγγραφο της Δ/νσης Τοπογραφικής Ν. Ροδόπης με συν. απόσπασμα διανομής.

7. Το υπ' αρίθμ. 1809/28.6.2006 έγγραφο της ΙΘ΄ Εφορείας Προϊστορικών και Κλασικών Αρχαιοτήτων.

8. Το υπ'αρίθμ. 820/29.6.2006 έγγραφο της Δ/νσης Τουρισμού ΑΜ.Θ..

9. Το υπ'αρίθμ. 2183/31.7.2006 έγγραφο της Δ/νσης Υγείας Ν. Ροδόπης.

10. Το υπ'αρίθμ. 2219/28.8.2006 έγγραφο της Δ/νσης Δασών Ροδόπης.

11. Το υπ'αρίθμ. ΔΠΠ 3405/12.7.2006 έγγραφο της Δ/νσης Πολεοδομίας Περιβάλλοντος Ν. Ροδόπης.

12. Την υπ'αρίθμ 133/2007 απόφαση του Δημοτικού Συμβουλίου Σαπών Ν. Ροδόπης, αποφασίζουμε:

Καθορίζουμε την χρήση για το υπ' αρίθμ. 477α τεμάχιο, έκτασης 4000 τ.μ. χέρσο κοινόχρηστο, όπως εμφαίνεται στο πρόχειρο απόσπασμα του αγρ/τος Χαμηλού Ν. Ροδόπης, διανομής 1930 της Δ/νσης Τοπογραφικής Ν. Ροδόπης, σαν κτηνοτροφική, προκειμένου να παραχωρηθεί στην Σαμπριέ Αλή Ογλού του Μουσά, κάτοικο Βελκίου Ν. Ροδόπης για την ανέγερση σταβλικών εγκαταστάσεων σύμφωνα με το άρθρο 6 του ν. 221/1974.

Η απόφαση αυτή να δημοσιευθεί στην Εφημερίδα της Κυβερνήσεως.

Κομοτηνή, 31 Μαΐου 2007

Ο Νομάρχης
ΑΡΙΣΤΕΙΔΗΣ ΓΙΑΝΝΑΚΙΔΗΣ



ΠΡΟΧΕΙΡΟ

Κομοτηνή 6-5-06
Αριθ. Πρωτ: 515

Ε. /.ΛΗΝΙΚΗ ΔΗΜΟΚΡΑΤΙΑ
ΕΡΙΦΕΡΕΙΑ ΑΝ. ΜΑΚΕΔ.-ΘΡΑΚΗΣ
ΝΟΜΟΣ ΡΟΔΟΠΗΣ

ΟΜ/ΚΗ ΑΥΤΟΔ/ΣΗ ΡΟΔΟΠΗΣ-ΕΒΡΟΥ
ΟΜ/ΚΟ ΔΙΑΜ/ΣΜΑ ΡΟΔΟΠΗΣ
/ΝΣΗ: ΤΟΠΟΓΡΑΦΙΚΗΣ
ΜΗΜΑ : ΤΕΧΝΙΚΟΥ ΑΡΧΕΙΟΥ
ΚΑΙ ΚΤΗΜΑΤΟΛΟΓΙΩΝ

ΑΠΟΣΠΑΣΜΑ

ΑΓΡΙΜΑ "ΧΑΜΗΛΟ"

ΑΡ. ΔΙΑΝΟΜΗ 1930

ΚΛΙΜΑΚΑ 1:5000

ΥΠΟΜΝΗΜΑ

ΑΡΙΘΜ. ΤΕΜ.	ΕΚΤΑΣΙΣ ΣΤΡ.	Μ2	ΕΙΔΟΣ ΕΔΑΦΟΥΣ	ΟΝΟΜΑΤΕΠΩΝΥΜΟ ΚΛΗΡΟΥΧΟΥ
477β	4	000	Χέρσο	Κοινόχρηστο-Προοριζόμενο να Παραχωρηθεί στον Αλή οχλού Σαλμπή Ε του Μουσά για την Ανέγερση Σταβλικών Εγκαταστάσεων




603000

ΤΕΜΑΧΙΟ ΑΡΙΘ:		ΣΗΜΕΙΑ:4	ΕΜΒΑΔΟ:4000.00 μ²					
ΣΗΜΕΙΟ	Χ	Υ	ΣΗΜΕΙΟ	Χ	Υ	ΣΗΜΕΙΟ	Χ	Υ
4	602869.029	4535823.138	3	602896.450	4535898.292	2	602943.421	4535881.154
1	602916.000	4535806.000						

ΑΡΙΘ:0 ΜΗΚΗ ΠΛΕΥΡΩΝ

ΠΛΕΥΡΑ	ΜΗΚΟΣ	ΠΛΕΥΡΑ	ΜΗΚΟΣ	ΠΛΕΥΡΑ	ΜΗΚΟΣ
4 - 3	80.00	3 - 2	50.00	2 - 1	80.00
1 - 4	50.00				

4536000

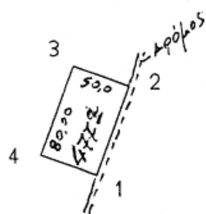

477β

ΕΘΝΙΚΟ ΤΥΠΟΓΡΑΦΕΙΟ
Για τεχνικούς λόγους στο σχεδιάγραμμα έγινε σμίκρυνση κατά ποσοστό 78 %

ΑΚΡΙΒΕΣ ΦΩΤΟΑΝΤΙΓΡΑΦΟ
ΚΟΜΟΤΗΝΗ 9-6-06
Ε.Ν.
Ο Προϊστάμενος Δ/νσης Τοπογραφικής

Ευάγγελος Σταμπόλογλου
Τοπ/φος Μηχ/κός

Αριθμ. ΔΠΠ 2774 (3)

Καθορισμός χρήσεων παραχωρούμενων δημόσιων εκτάσεων.

Ο ΝΟΜΑΡΧΗΣ ΡΟΔΟΠΗΣ

Έχοντας υπόψη:

1. Τις διατάξεις του άρθρου 62 του π.δ. 30/1996 (ΦΕΚ 21Α/1996).

2. Τις διατάξεις του άρθρου 6 του ν.δ. 221/1974.

3. Τις διατάξεις του άρθρου 3 του ν. 1512/1985 περί καθορισμού χρήσεων παραχωρούμενων δημόσιων εκτάσεων.

4. Το υπ' αρίθμ. 4975/9.5.2007 έγγραφο της Δ/νσης Γεωργικής Ανάπτυξης Περιφέρειας ΑΜ-Θ, με το οποίο ζητείται ο καθορισμός χρήσης γης για το υπ'αρίθμ. 1α χέρσο κοινόχρηστο τεμάχιο έκτασης 5000 τ.μ. του αγροκτήματος Αρσακείου Ν. Ροδόπης, προοριζόμενο να παραχωρηθεί στον Βασίλειο Ρίζο του Ευθυμίου κάτοικο Αρσακείου Ν. Ροδόπης για την ανέγερση σταβλικών εγκαταστάσεων στέγασης 1000 προβάτων.

5. Το υπ'αρίθμ. 2621/15.3.2007 έγγραφο της Δ/νσης Αγροτικής Ανάπτυξης Ν. Ροδόπης.

6. Το υπ'αρίθμ. 290/28.2.2007 έγγραφο της Δ/νσης Τοπογραφικής Ν. Ροδόπης με συν. απόσπασμα διανομής.

7. Το υπ' αρίθμ. 755/15.3.2007 έγγραφο της ΙΘ΄ Εφορείας Προϊστορικών και Κλασικών Αρχαιοτήτων.

8. Το υπ'αρίθμ. 478/19.3.2007 έγγραφο της Δ/νσης Τουρισμού ΑΜ.Θ.

9. Το υπ'αρίθμ. 907/23.3.2007 έγγραφο της Δ/νσης Υγείας Ν. Ροδόπης.

10. Το υπ'αρίθμ. 789/23.3.2007 έγγραφο της Δ/νσης Δασών Ροδόπης.

11. Το υπ'αρίθμ. ΔΠΠ 1648/12.4.2007 έγγραφο της Δ/νσης Πολεοδομίας Περιβάλλοντος Ν. Ροδόπης.

12. Την υπ'αρίθμ. 132/2007 απόφαση του Δημοτικού Συμβουλίου Σαπών Ν. Ροδόπης, αποφασίζουμε:

Καθορίζουμε την χρήση για το υπ' αρίθμ. 1α τεμάχιο, έκτασης 5000 τ.μ. χέρσο κοινόχρηστο, όπως εμφαίνεται στο πρόχειρο απόσπασμα του αγρ/τος Αρσακείου Ν. Ροδόπης, διανομής 1930 της Δ/νσης Τοπογραφικής Ν. Ροδόπης, σαν κτηνοτροφική, προκειμένου να παραχωρηθεί στον Βασίλειο Ρίζο του Ευθυμίου, κάτοικο Αρσακείου Ν. Ροδόπης για την ανέγερση σταβλικών εγκαταστάσεων σύμφωνα με το άρθρο 6 του ν. 221/1974.

Η απόφαση αυτή δεν απαλλάσσει τον ενδιαφερόμενο από την υποχρεωτική λήψη των σχετικών αδειών.

Η απόφαση αυτή να δημοσιευθεί στην Εφημερίδα της Κυβερνήσεως.

Κομοτηνή, 31 Μαΐου 2007

Ο Νομάρχης

ΑΡΙΣΤΕΙΔΗΣ ΓΙΑΝΝΑΚΙΔΗΣ

ΑΓΡ/ΜΑ "ΑΡΣΑΚΕΙΟ" Ν.Ροδόπης

Αριθ. Πρωτ: 290



ΠΡΟΧΕΙΡΟ

ΕΛΛΗΝΙΚΗ ΔΗΜΟΚΡΑΤΙΑ
ΠΕΡΙΦΕΡΕΙΑ ΑΝ. ΜΑΚΕΔ.-ΘΡΑΚΗΣ
ΝΟΜΟΣ ΡΟΔΟΠΗΣ

ΝΟΜ/ΚΗ ΑΥΤΟΔ/ΣΗ ΡΟΔΟΠΗΣ-ΕΒΡΟΥ
ΝΟΜ/ΚΟ ΔΙΑΜ/ΣΜΑ ΡΟΔΟΠΗΣ
Δ/ΝΣΗ: ΤΟΠΟΓΡΑΦΙΚΗΣ
ΠΛΗΡΟΦ. Κ. ΠΕΤΟΥΣΗΣ
ΤΜΗΜΑ : ΤΕΧΝΙΚΟΥ ΑΡΧΕΙΟΥ
ΚΑΙ ΚΤΗΜΑΤΟΛΟΓΙΩΝ

ΑΠΟΣΠΑΣΜΑ

ΑΡΧ. ΔΙΑΝΟΜΗ 1930

ΚΛΙΜΑΚΑ 1:5000


ΕΘΝΙΚΟ ΤΥΠΟΓΡΑΦΕΙΟ
Για τεχνικούς λόγους στο σχεδιάγραμμα έγινε σμίκρυνση κατά ποσοστό 78 %

ΥΠΟΜΝΗΜΑ

ΑΡΙΘΜ. ΤΕΜ.	ΕΚΤΑΣΙΣ ΣΤΡ.	Μ2	ΕΙΔΟΣ ΕΔΑΦΟΥΣ	ΟΝΟΜΑΤΕΠΩΝΥΜΟ ΚΛΗΡΟΥΧΟΥ
1α	5	000	Βοσκή	Θαμνώδες Κοινόχρηστον Προοριζόμενον να Παραχωρηθεί στον Ρίζο Βασίλειο του Ευθυμίου για την ανέγερση σταυλικών Εγκαταστάσεων.

ΑΡΧΕΙΟ: PSHFEGSA87

ΣΗΜΕΙΟ	ΣΥΝΤΕΤΑΓΜΕΝΕΣ ΤΑΧΥΜΕΤΡΙΚΩΝ X (m)	Y (m)
1	641530.000	4540345.000
2	641612.830	4540335.797
3	641606.204	4540276.164
4	641523.374	4540285.367

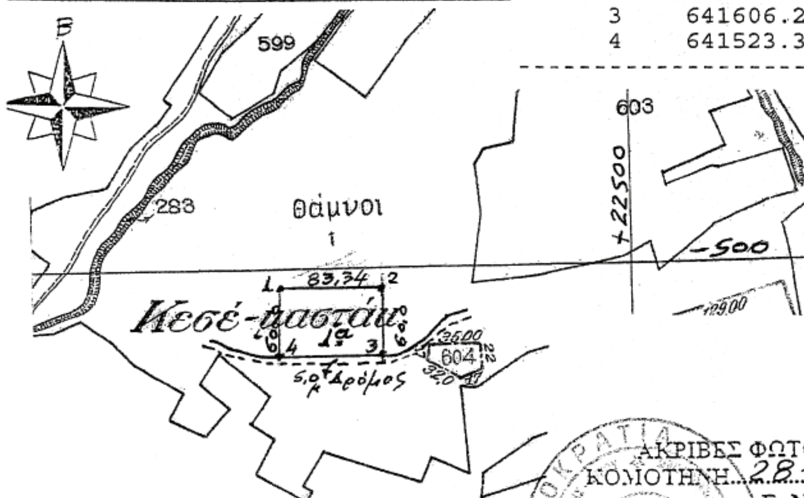

ΑΚΡΙΒΕΣ ΦΩΤΟΑΝΤΙΓΡΑΦΟ
ΚΟΜΟΤΗΝΗ 28-2-2007
Ε. Ν.
Ο Προϊστάμενος Δ/νσης Τοπογραφικής

ΕΥΑΓΓ. ΣΤΑΜΠΟΛΟΓΛΟΥ

ΕΘΝΙΚΟ ΤΥΠΟΓΡΑΦΕΙΟ

ΕΦΗΜΕΡΙΣ ΤΗΣ ΚΥΒΕΡΝΗΣΕΩΣ

ΠΕΡΙΦΕΡΕΙΑΚΑ ΓΡΑΦΕΙΑ ΠΩΛΗΣΗΣ Φ.Ε.Κ.

ΘΕΣΣΑΛΟΝΙΚΗ - Βασ. Όλγας 227	23104 23956	**ΛΑΡΙΣΑ** - Διοικητήριο	2410 597449
ΠΕΙΡΑΙΑΣ - Ευριπίδου 63	210 4135228	**ΚΕΡΚΥΡΑ** - Σαμαρά 13	26610 89122
ΠΑΤΡΑ - Κορίνθου 327	2610 638109	**ΗΡΑΚΛΕΙΟ** - Πεδιάδος 2	2810 300781
ΙΩΑΝΝΙΝΑ - Διοικητήριο	26510 87215	**ΜΥΤΙΛΗΝΗ** - Πλ. Κωνσταντινουπόλεως 1	22510 46654
ΚΟΜΟΤΗΝΗ - Δημοκρατίας 1	25310 22858		

ΤΙΜΗ ΠΩΛΗΣΗΣ ΦΥΛΛΩΝ ΤΗΣ ΕΦΗΜΕΡΙΔΟΣ ΤΗΣ ΚΥΒΕΡΝΗΣΕΩΣ

Σε έντυπη μορφή

- Για τα Φ.Ε.Κ. από 1 μέχρι 16 σελίδες σε 1 €, προσαυξανόμενη κατά 0,20 € για κάθε επιπλέον οκτασέλιδο ή μέρος αυτού.
- Για τα φωτοαντίγραφα Φ.Ε.Κ. σε 0,15 € ανά σελίδα.

Σε μορφή DVD/CD

Τεύχος	Ετήσια έκδοση	Τριμηνιαία έκδοση	Μηνιαία έκδοση
Α΄	150 €	40 €	15 €
Β΄	300 €	80 €	30 €
Γ΄	50 €	-	-
Υ.Ο.Δ.Δ.	50 €	-	-
Δ΄	110 €	30 €	-

Τεύχος	Ετήσια έκδοση	Τριμηνιαία έκδοση	Μηνιαία έκδοση
Α.Α.Π.	110 €	30 €	-
Ε.Β.Ι.	100 €	-	-
Α.Ε.Δ.	5 €	-	-
Δ.Δ.Σ.	200 €	-	20 €
Α.Ε. - Ε.Π.Ε. και **Γ.Ε.ΜΗ.**	-	-	100 €

- Η τιμή πώλησης μεμονωμένων Φ.Ε.Κ. σε μορφή cd-rom από εκείνα που διατίθενται σε ψηφιακή μορφή και μέχρι 100 σελίδες, σε 5 € προσαυξανόμενη κατά 1 € ανά 50 σελίδες.
- Η τιμή πώλησης σε μορφή cd-rom/dvd, δημοσιευμάτων μιας εταιρείας στο τεύχος Α.Ε.-Ε.Π.Ε. και Γ.Ε.ΜΗ. σε 5 € ανά έτος.

ΠΑΡΑΓΓΕΛΙΑ ΚΑΙ ΑΠΟΣΤΟΛΗ Φ.Ε.Κ.: Τηλεφωνικά: 210 4071010 - fax: 210 4071010 - internet: http://www.et.gr

ΕΤΗΣΙΕΣ ΣΥΝΔΡΟΜΕΣ Φ.Ε.Κ.

Τεύχος	Έντυπη μορφή	Ψηφιακή Μορφή
Α΄	225 €	190 €
Β΄	320 €	225 €
Γ΄	65 €	Δωρεάν
Υ.Ο.Δ.Δ.	65 €	Δωρεάν
Δ΄	160 €	80 €
Α.Α.Π.	160 €	80 €
Ε.Β.Ι.	65 €	33 €

Τεύχος	Έντυπη μορφή	Ψηφιακή Μορφή
Α.Ε.Δ.	10 €	Δωρεάν
Α.Ε. - Ε.Π.Ε. και **Γ.Ε.ΜΗ.**	2.250 €	645 €
Δ.Δ.Σ.	225 €	95 €
Α.Σ.Ε.Π.	70€	Δωρεάν
Ο.Π.Κ.	-	Δωρεάν
Α΄+ Β΄+ Δ΄ + Α.Α.Π.	-	450 €

- Το τεύχος Α.Σ.Ε.Π. (έντυπη μορφή) θα αποστέλλεται σε συνδρομητές ταχυδρομικά, με την επιβάρυνση των 70 €, ποσό το οποίο αφορά τα ταχυδρομικά έξοδα.
- Για την παροχή πρόσβασης μέσω διαδικτύου σε Φ.Ε.Κ. προηγουμένων ετών και συγκεκριμένα στα τεύχη: **α)** Α, Β, Δ, Α.Α.Π., Ε.Β.Ι. και Δ.Δ.Σ., η τιμή προσαυξάνεται, πέραν του ποσού της ετήσιας συνδρομής του 2007, κατά 40 € ανά έτος και ανά τεύχος και **β)** για το τεύχος Α.Ε.-Ε.Π.Ε. & Γ.Ε.ΜΗ., κατά 60 € ανά έτος παλαιότητας.

* Η καταβολή γίνεται σε όλες τις Δημόσιες Οικονομικές Υπηρεσίες (Δ.Ο.Υ.). Το πρωτότυπο διπλότυπο (έγγραφο αριθμ. πρωτ. 9067/28.2.2005 2η Υπηρεσία Επιτρόπου Ελεγκτικού Συνεδρίου) με φροντίδα των ενδιαφερομένων, πρέπει να αποστέλλεται ή να κατατίθεται στο Εθνικό Τυπογραφείο (Καποδιστρίου 34, Τ.Κ. 104 32 Αθήνα).
* Σημειώνεται ότι φωτοαντίγραφα διπλοτύπων, ταχυδρομικές Επιταγές για την εξόφληση της συνδρομής, δεν γίνονται δεκτά και θα επιστρέφονται.
* Οι οργανισμοί τοπικής αυτοδιοίκησης, τα νομικά πρόσωπα δημοσίου δικαίου, τα μέλη της Ένωσης Ιδιοκτητών Ημερησίου Τύπου Αθηνών και Επαρχίας, οι τηλεοπτικοί και ραδιοφωνικοί σταθμοί, η Ε.Σ.Η.Ε.Α., τα τριτοβάθμια συνδικαλιστικά Όργανα και οι τριτοβάθμιες επαγγελματικές ενώσεις δικαιούνται έκπτωσης πενήντα τοις εκατό (50%) επί της ετήσιας συνδρομής (τρέχον έτος + παλαιότητα).
* Το ποσό υπέρ Τ.Α.Π.Ε.Τ. [5% επί του ποσού συνδρομής (τρέχον έτος + παλαιότητα)], καταβάλλεται ολόκληρο (Κ.Α.Ε. 3512) και υπολογίζεται πριν την έκπτωση.
* Στην Ταχυδρομική συνδρομή του τεύχους Α.Σ.Ε.Π. δεν γίνεται έκπτωση.

Πληροφορίες για δημοσιεύματα που καταχωρούνται στα Φ.Ε.Κ. στο τηλ.: 210 5279000.
Φωτοαντίγραφα παλαιών Φ.Ε.Κ.: Μάρνη 8 τηλ.: 210 8220885, 210 8222924, 210 5279050.
Οι πολίτες έχουν τη δυνατότητα ελεύθερης ανάγνωσης των δημοσιευμάτων που καταχωρούνται σε όλα τα τεύχη της Εφημερίδας της Κυβερνήσεως πλην εκείνων που καταχωρούνται στο τεύχος Α.Ε.-Ε.Π.Ε και Γ.Ε.ΜΗ., από την ιστοσελίδα του Εθνικού Τυπογραφείου (www.et.gr).

Οι υπηρεσίες εξυπηρέτησης πολιτών λειτουργούν καθημερινά από 08:00 μέχρι 13:00



ΑΠΟ ΤΟ ΕΘΝΙΚΟ ΤΥΠΟΓΡΑΦΕΙΟ
ΚΑΠΟΔΙΣΤΡΙΟΥ 34 * ΑΘΗΝΑ 104 32 * ΤΗΛ. 210 52 79 000 * FAX 210 52 21 004
ΗΛΕΚΤΡΟΝΙΚΗ ΔΙΕΥΘΥΝΣΗ: http://www.et.gr – e-mail: webmaster.et@et.gr